

- Landesgrenze Brandenburg-Sachsen
- Abgrabungsfläche Teilabschnitt I
- Änderungsbereich Teilabschnitt I
- geplante Abgrabungsfläche Teilabschnitt II
- Sicherheitslinie Teilabschnitt I
- Sicherheitslinie Teilabschnitt II
- Ansiedlungsstandort
- schutzgutbezogener Untersuchungsraum
- Untersuchungsgebiet

- Flächennutzung**
- Allgemeinbildende Schulen (Stand: 2008)
- Grundschule
 - Oberschule

Vorbereitende Bauleitplanung - Flächennutzungspläne (Brandenburg Stand: 2008);
Verbindliche Bauleitplanung - Bebauungspläne (Sachsen Stand: 2008)

- Wohnbaufläche
 - Gemeinbedarfsfläche
 - Gewerbliche Baufläche
 - Gemischte Baufläche
 - Sonderbaufläche
- SO Erholung, SO Ferienhausgebiet, Campingplätze, SO Einzelhandel, SO Windenergieanlagen, SO für Landwirtschaft, SO Sport, SO f. Verwaltung, SO f. andere Nutzungen, SO ohne Zweckbestimmung

- Siedlungsflächenklassifikation (Stand: 2005)**
- Wohnnutzung
 - Mischnutzung
 - Gewerbenutzung
 - Sondernutzung (bebaut und unbebaut)
 - Kleingärten, Grünfläche (bebaut und unbebaut)
- Gemeindeteil, Wohnplatz (Stand: 12/2008)
 - Gemeindegrenze (Stand: 12/2008)


Quelle: Auszug aus dem Digitalen Raumordnungskataster (DIROK) der Gemeinsamen Landesplanungsabteilung der Länder Berlin und Brandenburg sowie der Landesdirektion Dresden
Die Daten sind in ihrer Ausdehnung auf die Untersuchungsgebiete der Schutzgüter Wasser und Mensch begrenzt.

Messstellen und Beurteilungspunkte Lärm

Messstelle Vorbelastungs-messung Lärm		Beurteilungspunkt Lärm	
Nr	Standort	Nr	Standort
2	Papproth, Stradower Str. 5	IO 01	Neupetershain, Liesker Weg 3
3	Papproth, Stradower Str. 18	IO 02	Neupetershain, August-Bebel-Straße 5
4	Jehserig, Teichstraße 8	IO 03	Welzow, Feldstraße 18
8	Drebkau, Steinitzer Str. 30a	IO 04	Welzow, Feldstraße 1
9	Steinitz, Teichweg 1	IO 05	Welzow, Berliner Straße 42
10	Steinitz, Kleingartenanl. Görigger Weg	IO 06	Welzow, Lindchener Weg 35
11	Steinitz, Kauscher Str. 1	IO 07	Welzow, Bahnsdorfer Weg 31
12	Neupetershain, Schillerstr. 17	IO 08	Welzow, Liesker Weg 27
13	Neupetershain, Kauscher Weg 13	IO 09	Welzow, Partwitzer Weg 20
14	Neupetershain, An den Birken 9	IO 10	Welzow, Schulstraße 12
15	Welzow, Kipperweg 1	IO 11	Bluno, Dorfaue Nr. 22
16	Welzow, Steinweg 17	IO 12	Bluno, Dorfaue Nr. 6
17	Welzow, Waldstr. 60	IO 13	Lieske, Bahnsdorfer Weg 4 A
18	Welzow, Cottbuser Str. 35	IO 14	Bahnsdorf, Sorner Straße 7
19	Steinitz, Schulweg 1	IO 15	Bahnsdorf, Bahnsdorfer Dorfstraße 34
		IO 16	Bahnsdorf, Zollhausstraße 18
		IO 17	Lindchen, Senftenberger Straße 2
		IO 18	Welzow, Walter-Hanschkatz-Str. 8
		WS 15	Welzow, Kipperweg 1
		WS 16	Welzow, Steinweg 17
		WS 18	Welzow, Cottbuser Straße 35

Quelle: Daten von Vattenfall Europe Mining AG (Stand: 12/2010)

- Konfliktbereiche**
- Einwirkungsbereich Vernässung (ohne Umsetzung von Maßnahmen)

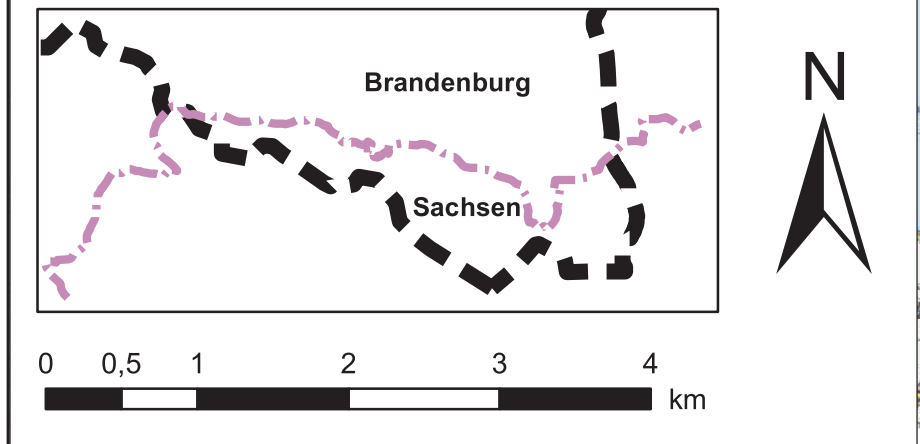

Umweltbericht
zu den Braunkohlenplänen "Tagebau Welzow-Süd,
Weiterführung in den räumlichen Teilabschnitt II und Änderung im Teilabschnitt I"
(brandenburgischer Teil und sächsischer Teil)

Projektleiter	Datum	Name	Karte 8.1
Bearbeiter	03.06.2014	Grahn	
Darstellung auf der Grundlage der TK 1:25.000 Genehmigungsvermerk: Nutzung mit Genehmigung der Landesvermessung und Geobasisinformation Brandenburg, Nummer: GB-G 1/06, Datengrundlage DTK25 Nutzung mit Genehmigung des Staatsbetriebes Geobasis- information und Vermessung Sachsen 2006, Erl.-Nr. 2009/2007, Datengrundlage DTK25-V			Schutzgut Mensch, menschliche Gesundheit
Bestandskarte Flächennutzung, Messstellen Lärm und Konfliktbereiche			Lagebezug: ETRS89 Maßstab 1 : 50 000
Verfahrensträger: Gemeinsame Landesplanungsabteilung Berlin-Brandenburg		Ersteller: FUGRO CONSULT GMBH GICON GmbH	
Regionaler Planungsverband Oberlausitz-Niederschlesien			