
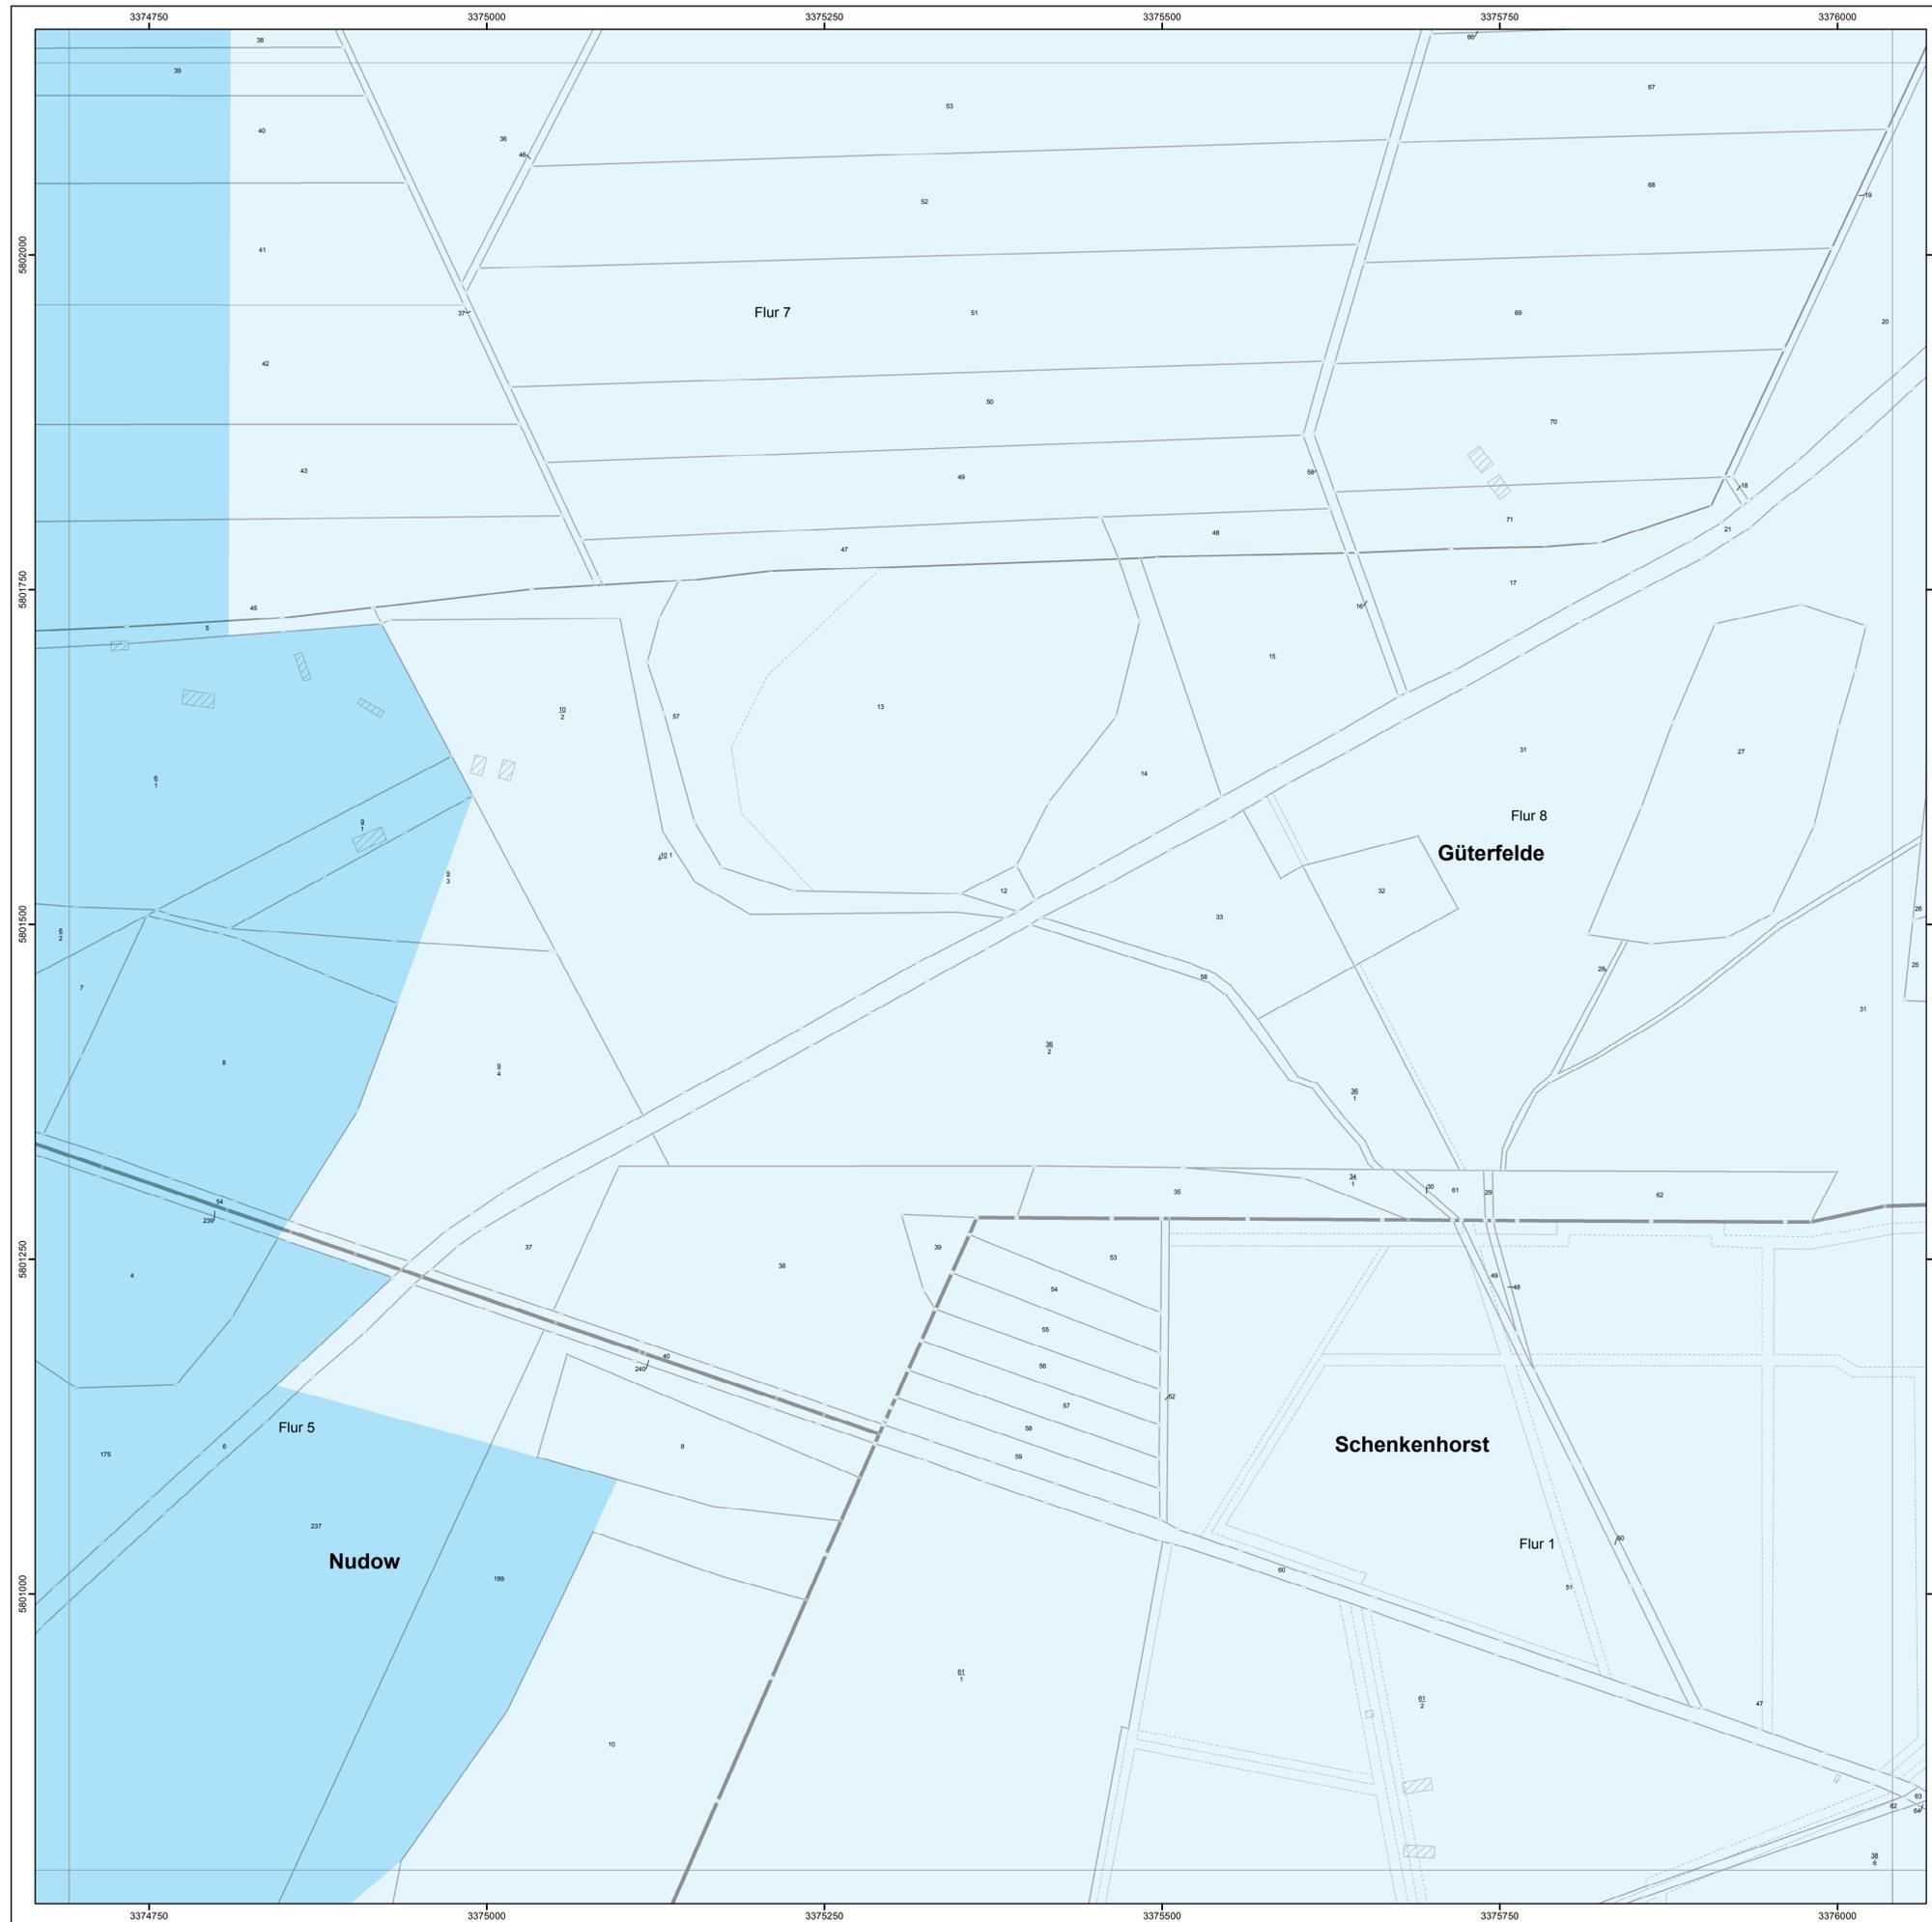


Anlage 4 Blatt 9 (zu § 2 Absatz 2)

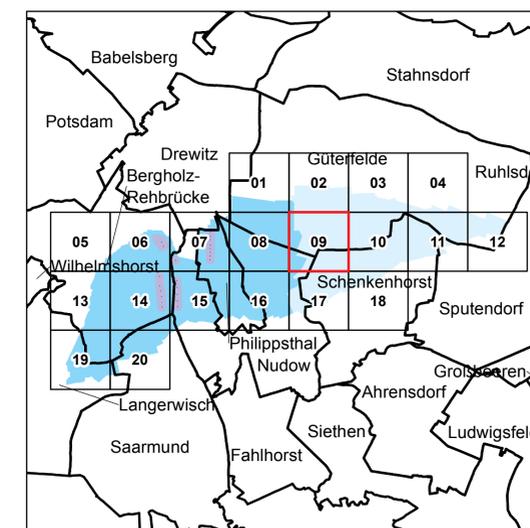

Liegenschaftskarte der Verordnung zur Festsetzung des Wasserschutzgebietes für das Wasserwerk Rehbrücke

Landkreis Potsdam-Mittelmark
Landeshauptstadt Potsdam

Blatt 9 von 20

- Zone I
 - Zone II
 - Zone III A
 - Zone III B
- nachrichtliche Übernahme aus dem Liegenschaftskataster:
 - vermarkter / urvermarkter Grenzpunkt
 - Gemarkungsgrenze
 - Flurgrenze
 - Flurstücksgrenze
 - Nutzungsartengrenze
 - Gebäude

Maßstab: 1 : 2 500

Bezugssystem: ETRS89
 Kartengrundlage: Liegenschaftskataster, Stand: 19.01.2013
 Nutzung mit Genehmigung der Landesvermessung und Geobasisinformation Brandenburg, LVE 02/09
 Bearbeitung: MUV/Stefan 63
 Kartographie: LGB, Stand: 05.09.2013

