

Legende



-  Landesgrenze
-  Amts- bzw. Gemeindegrenze
-  Kreisgrenze
-  Sicherheitslinie des räuml. Teilabschnitts I
-  Sicherheitslinie des räuml. Teilabschnitts II
-  Abbaugrenze des räuml. Teilabschnitts I
-  Änderungsbereich des räuml. Teilabschnitts I
-  gepl. Abbaubereich und Abbaugrenze des räuml. Teilabschnitts II
-  sächsisches Plangebiet (nachrichtliche Übernahme)

1 innerstädtische Ansiedlungsstandorte


- a Am Clarasee
- b Grüne Mitte
- c Am Stadtrand Nord

2 Ansiedlungsstandort nördlich von Welzow

3 Ansiedlungsstandort bei Terpe

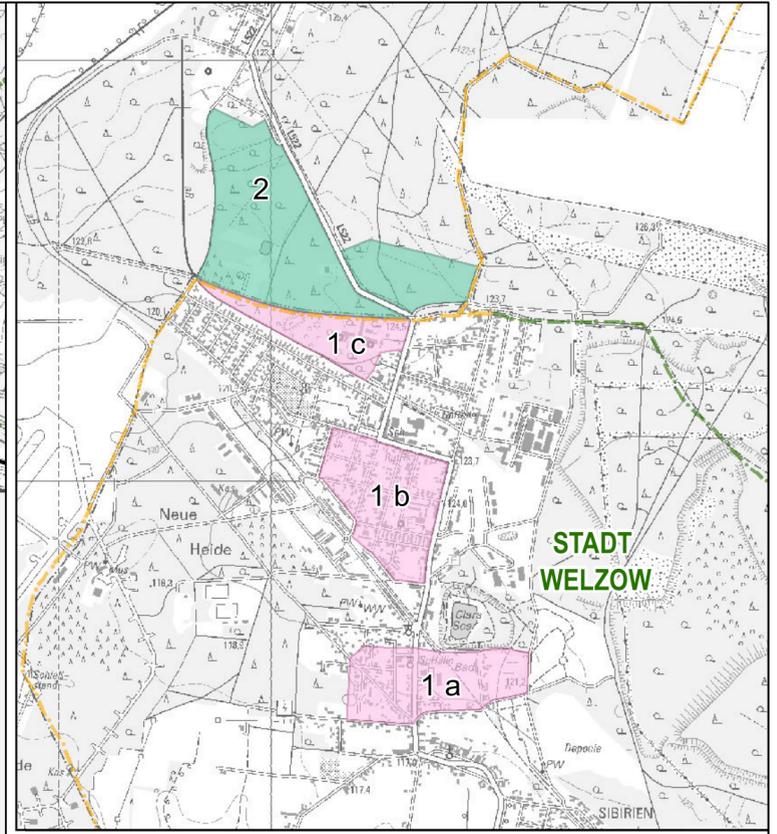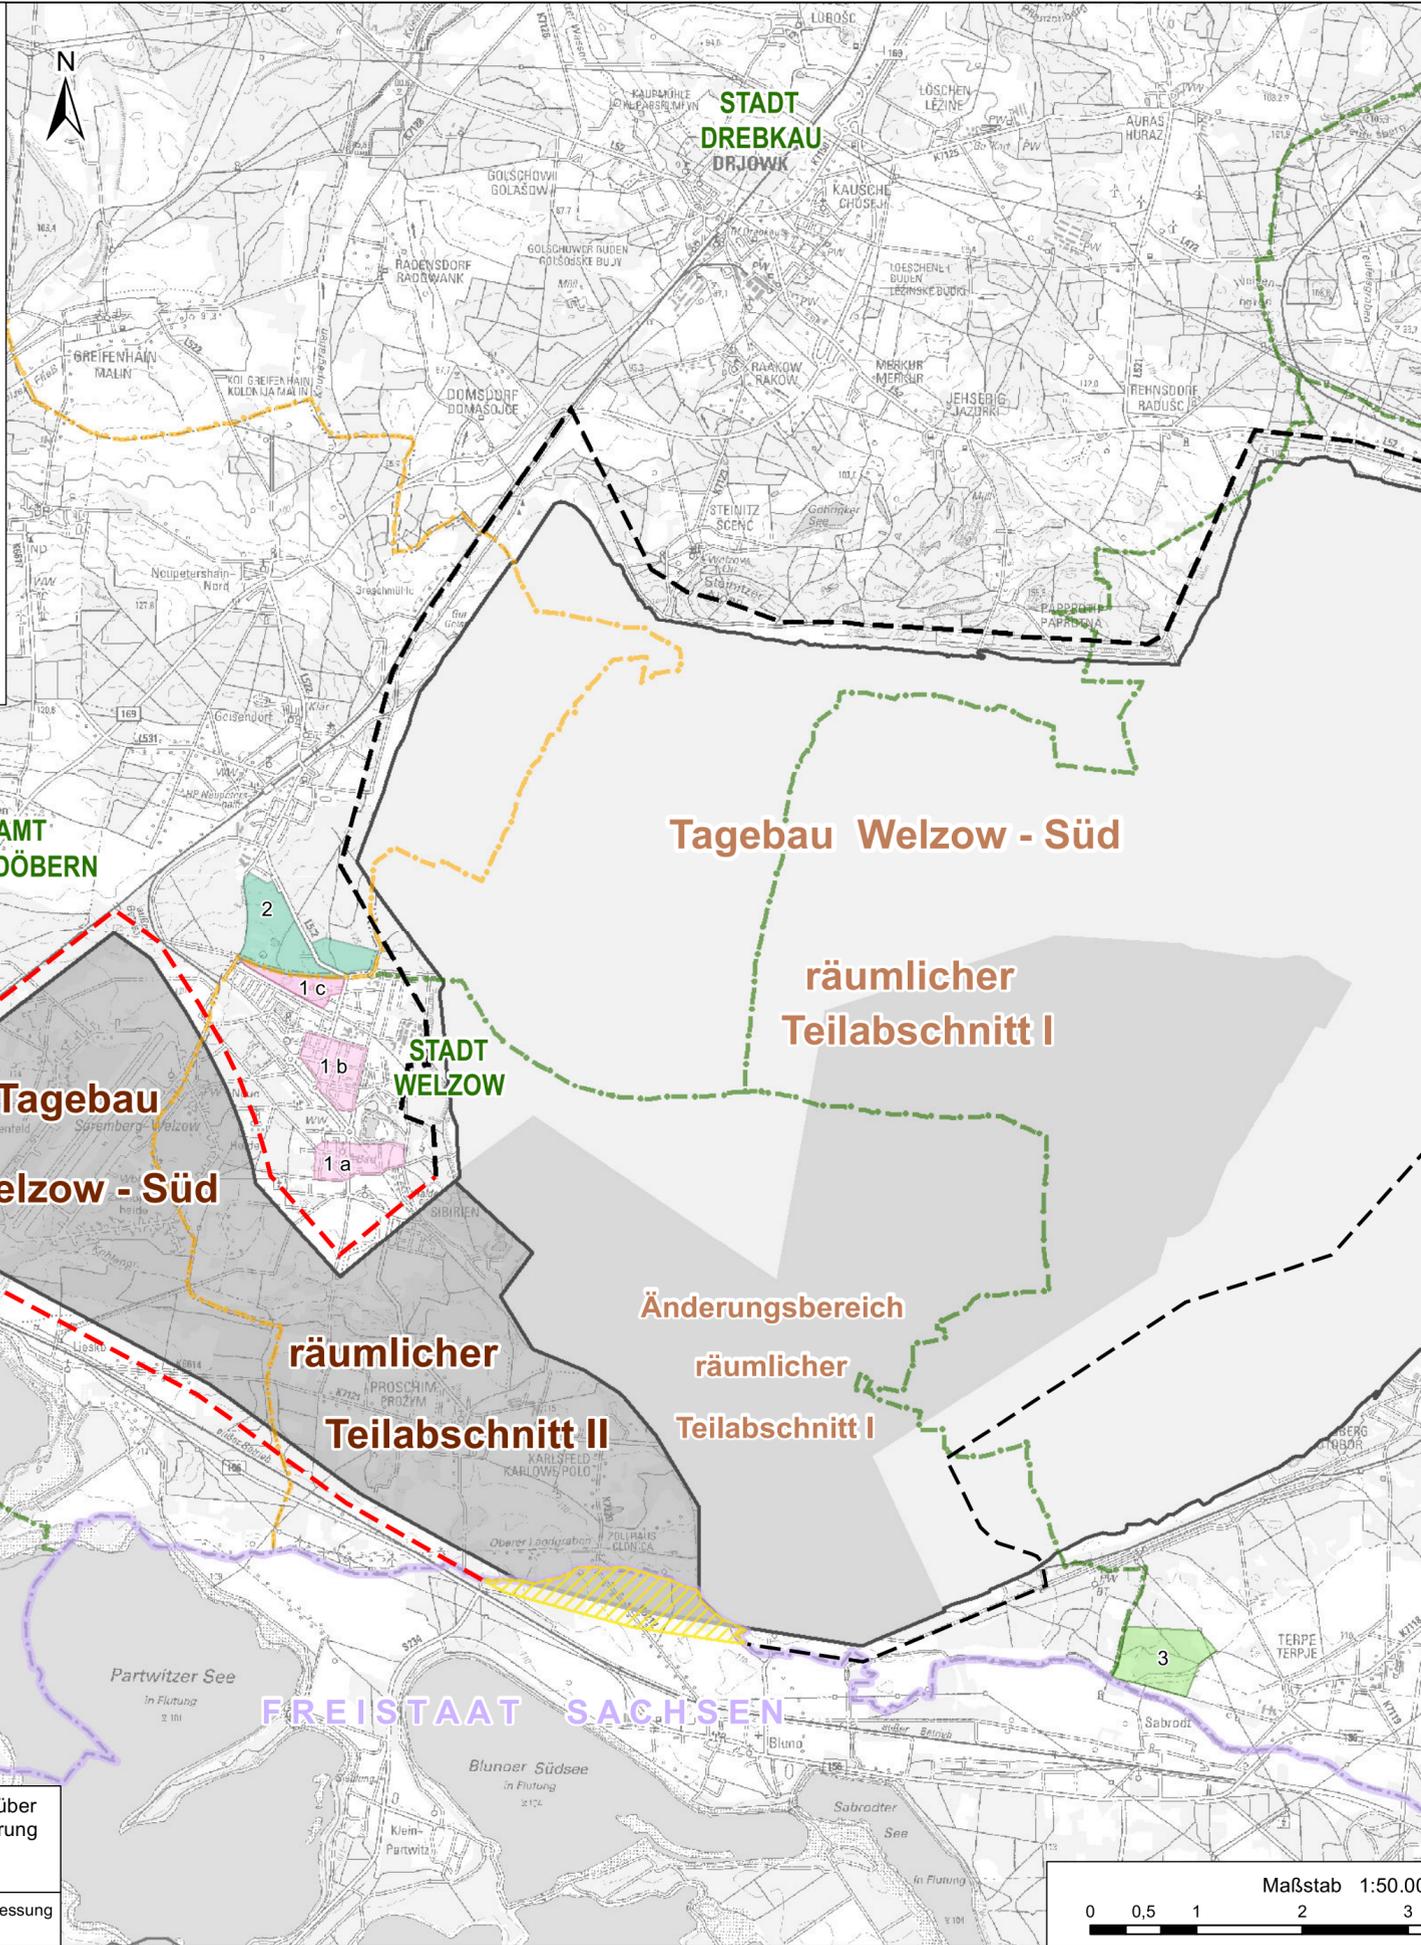


Maßstab 1:25 000

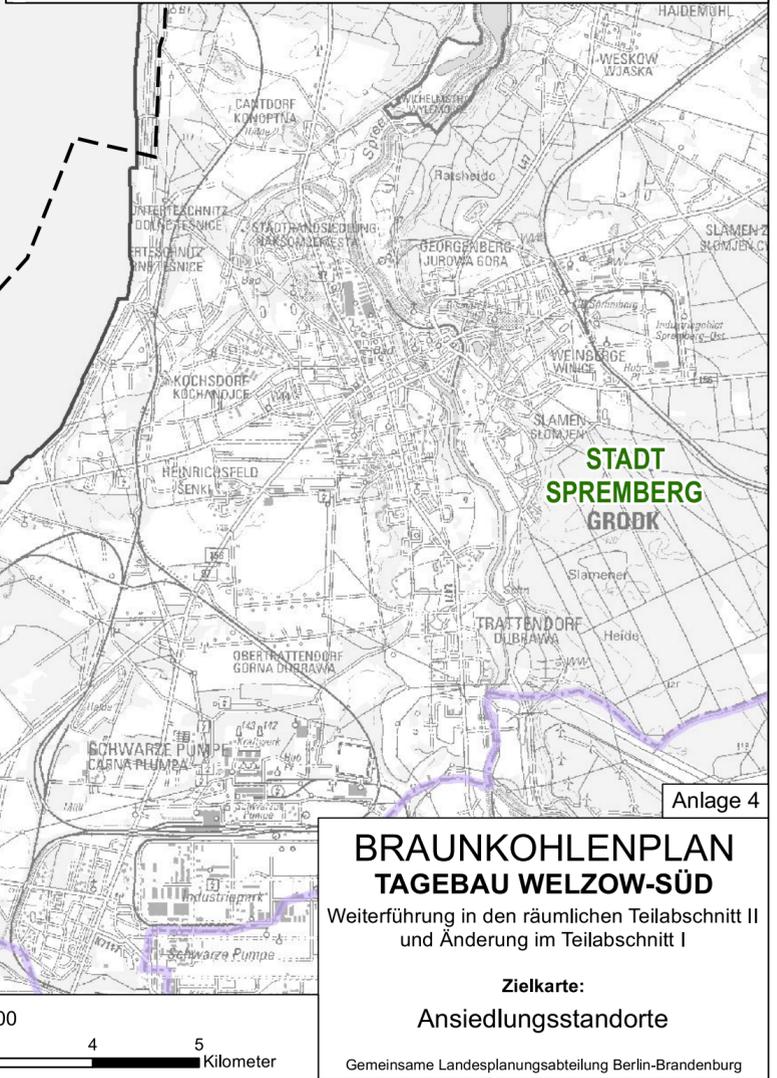

Anlage 4

Diese Karte ist Bestandteil der Anlage zur Verordnung über den Braunkohlenplan Tagebau Welzow-Süd, Weiterführung in den räumlichen Teilabschnitt II und Änderung im räumlichen Teilabschnitt I (Brandenburger Teil)

Darstellung auf der Grundlage von digitalen Daten der Landesvermessung mit Genehmigung der LGB GB-G I/99

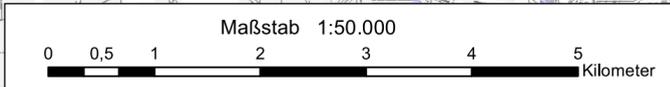

**BRAUNKOHLENPLAN
TAGEBAU WELZOW-SÜD**

Weiterführung in den räumlichen Teilabschnitt II und Änderung im Teilabschnitt I

**Zielkarte:
Ansiedlungsstandorte**

Gemeinsame Landesplanungsabteilung Berlin-Brandenburg