



Regelpläne Teil C: Landstraßen

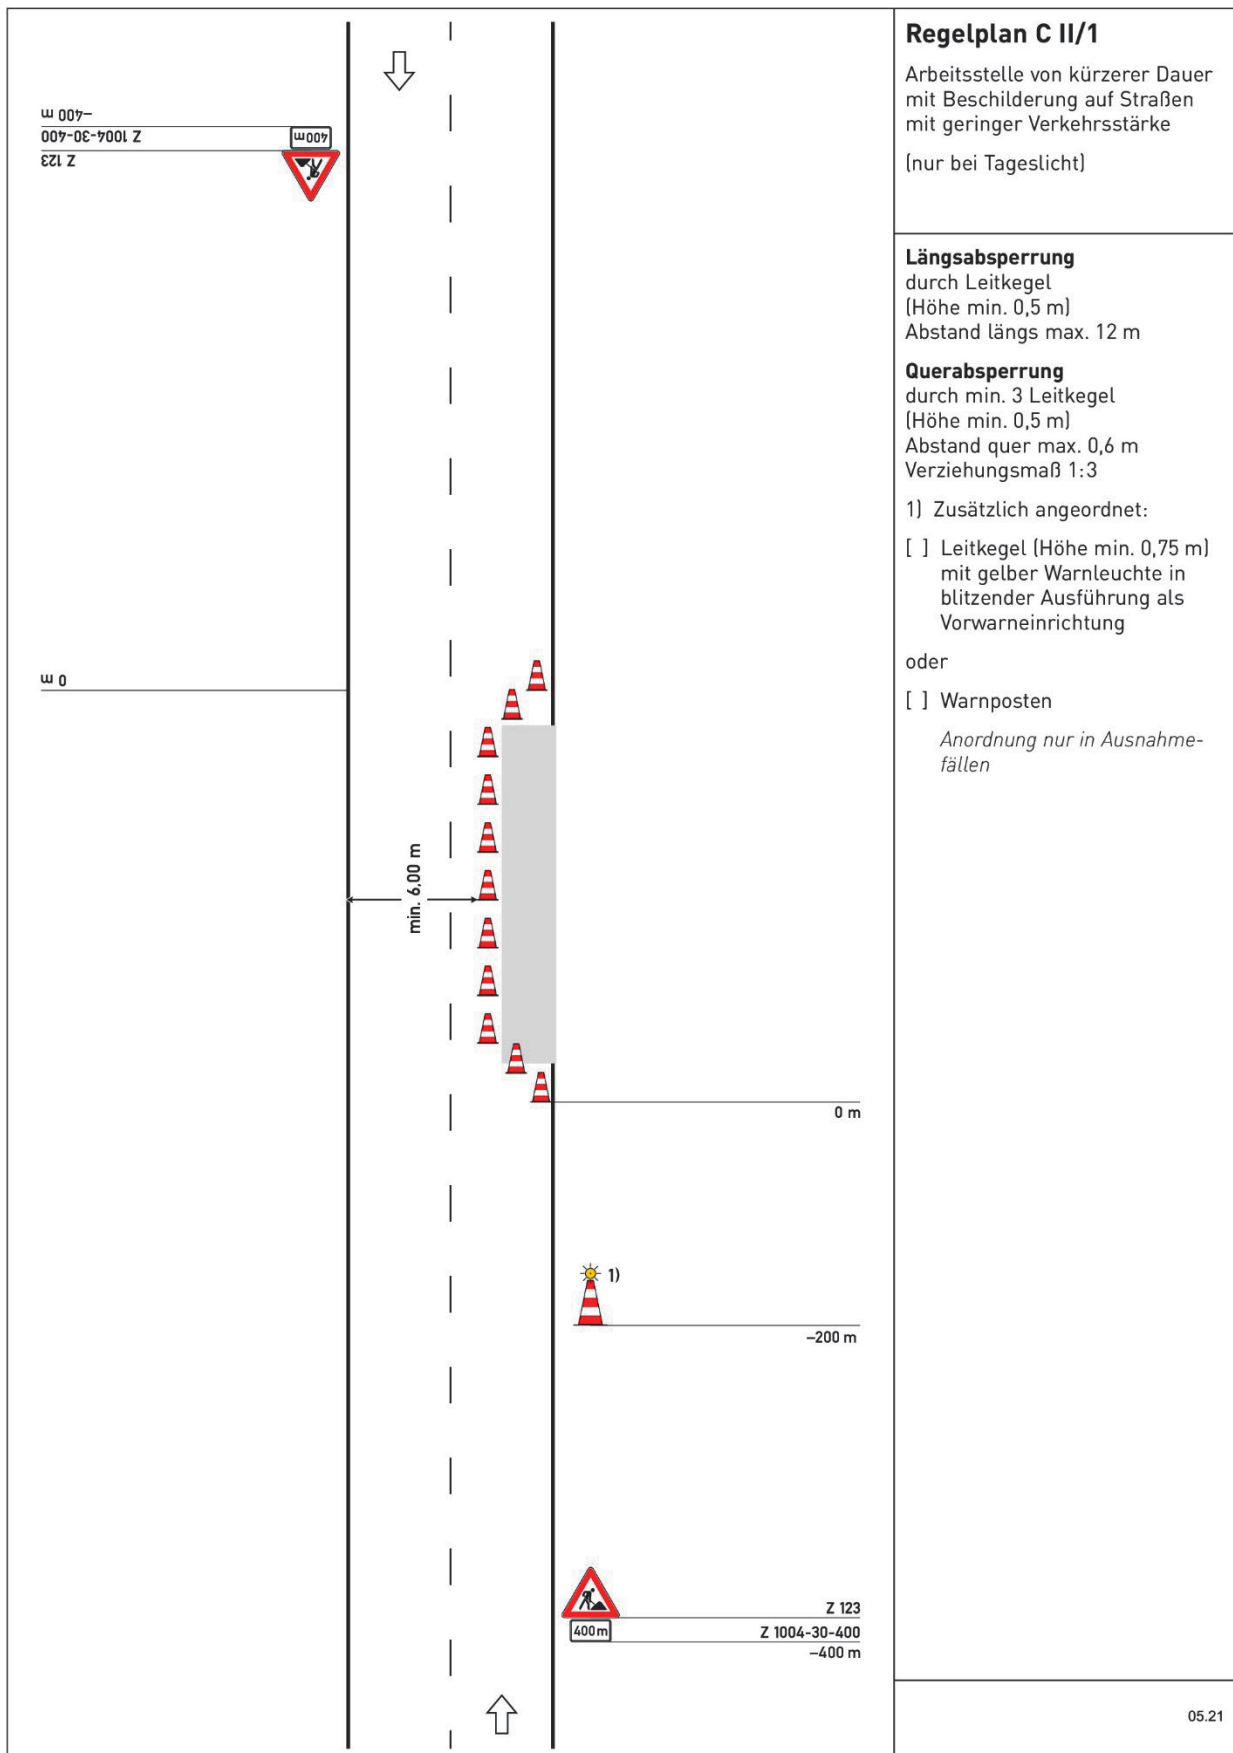

## Anlagen - Regelpläne Teile B/C: Innerörtliche Straße/Landstraßen (RSA 21)

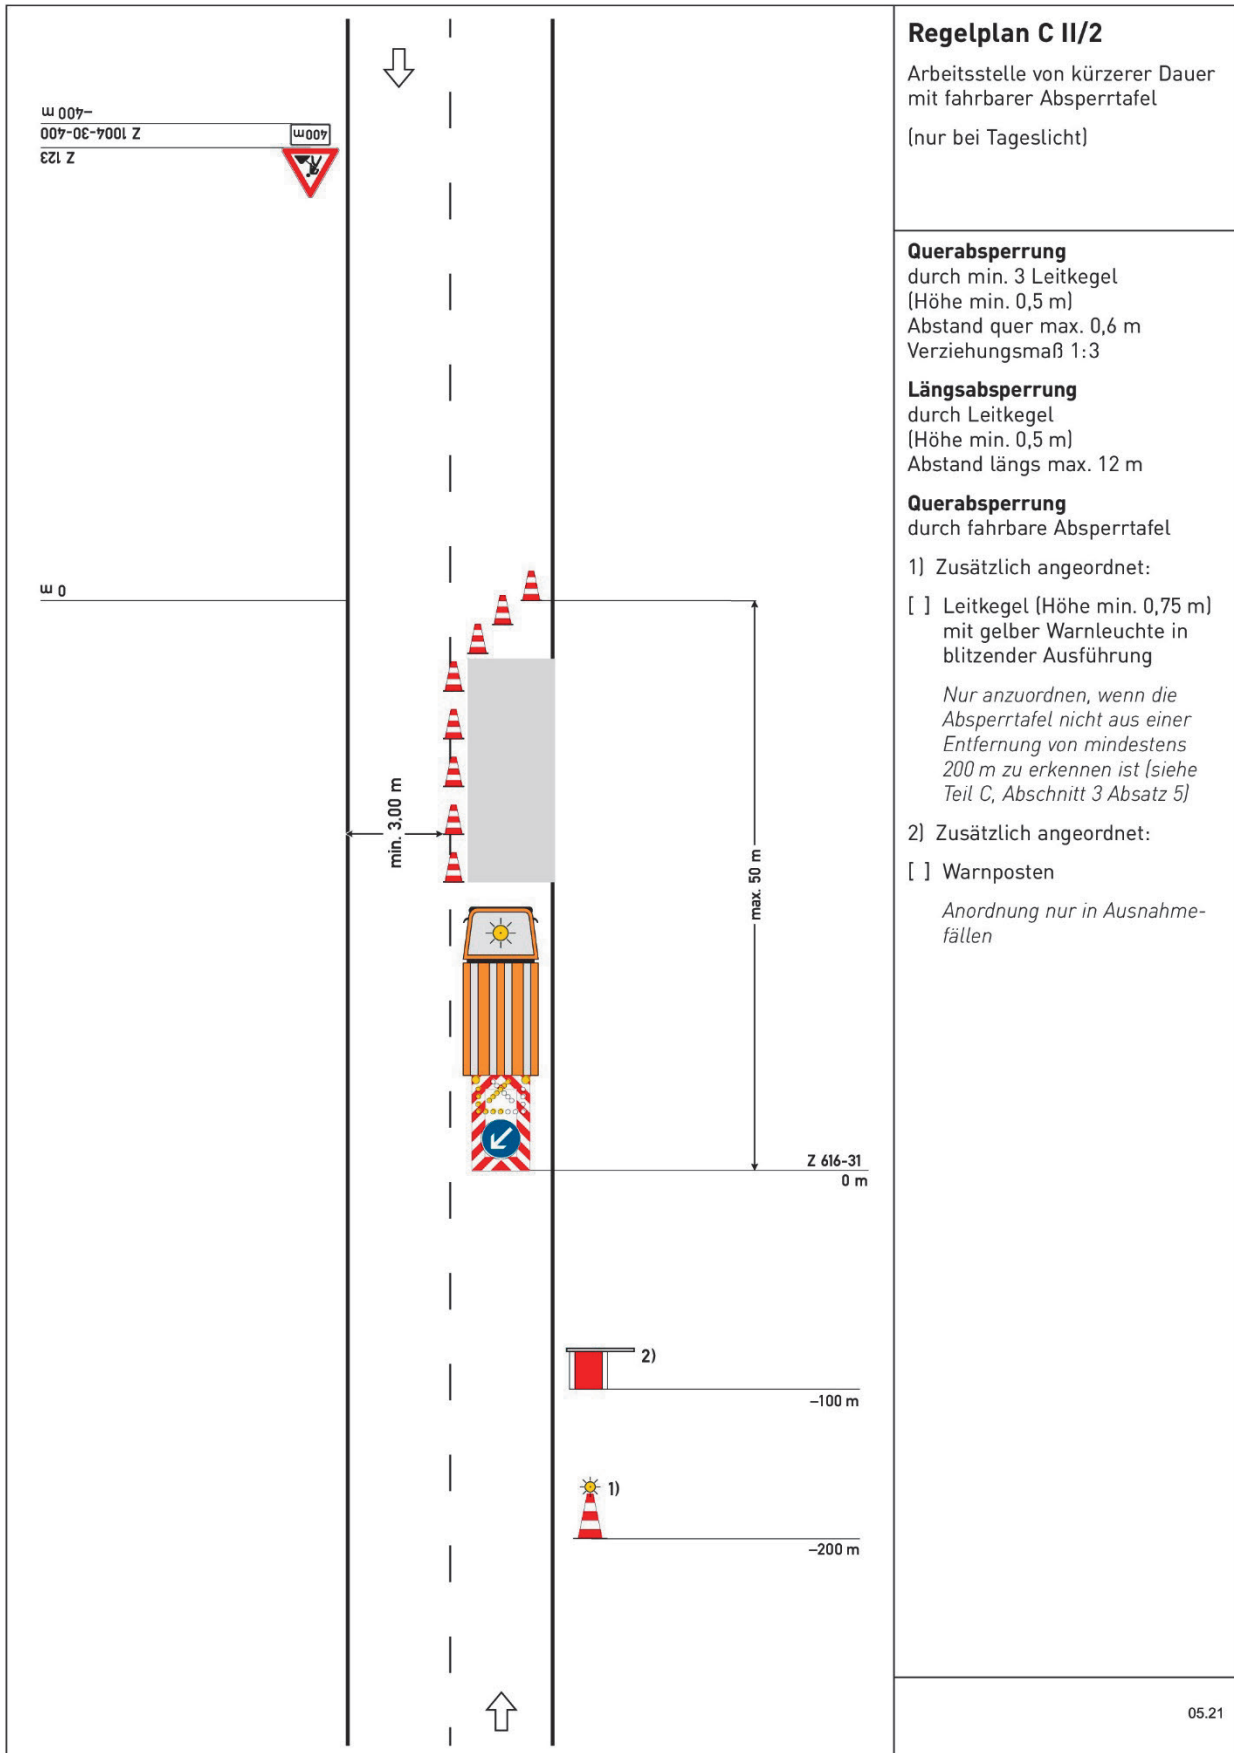

Anlagen - Regelpläne Teile B/C: Innerörtliche Straße/Landstraßen (RSA 21)

