


Anlage 4 Blatt 10

(zu § 2 Absatz 2)

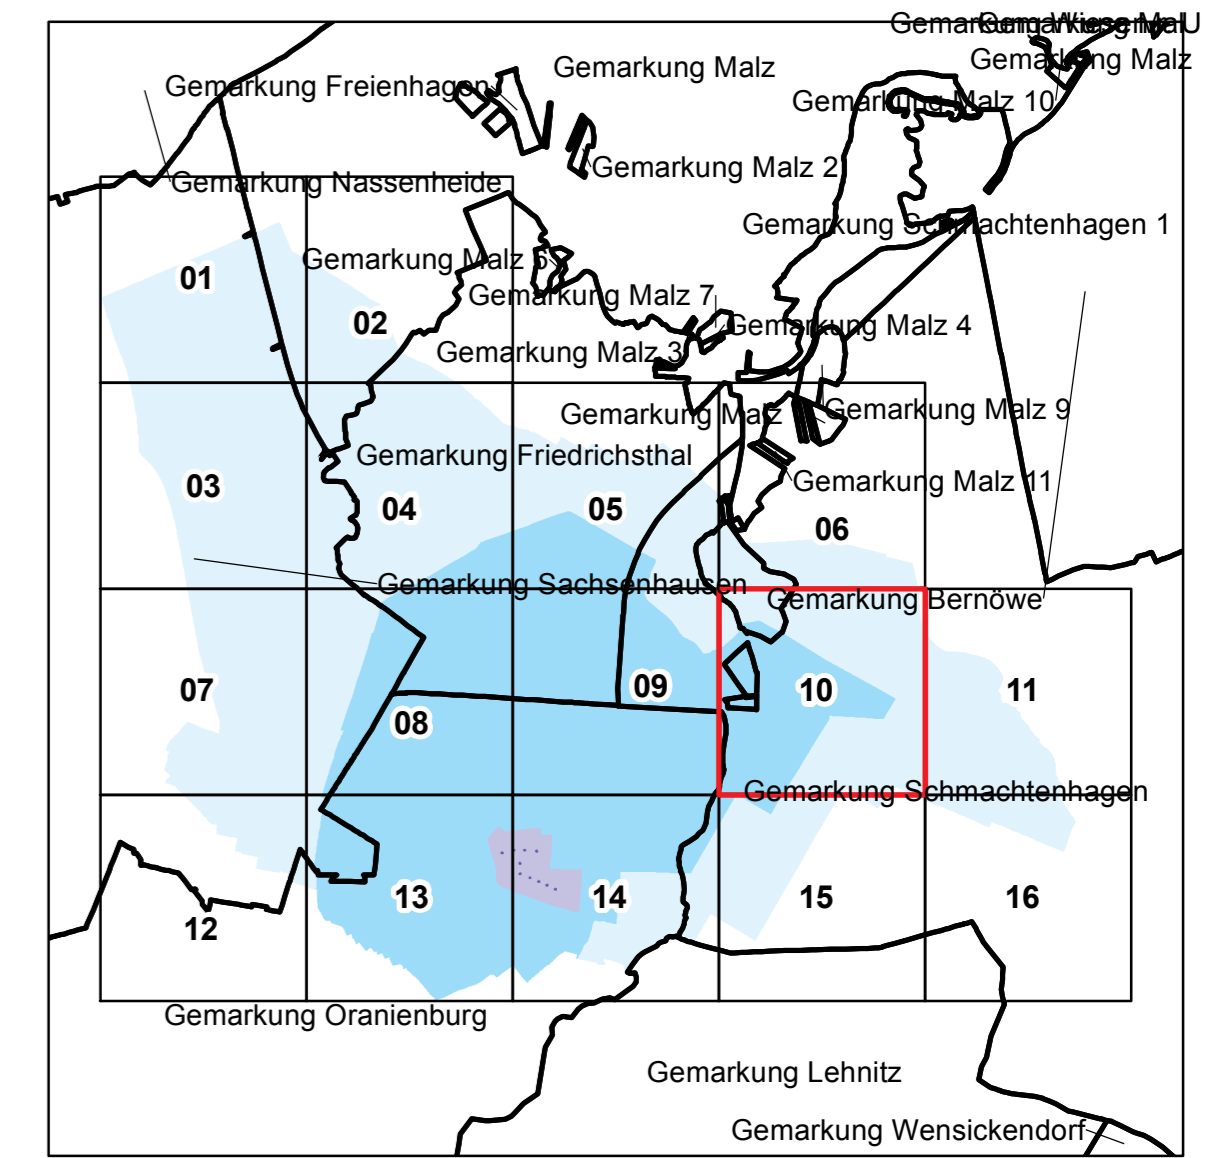

LAND BRANDENBURG

Ministerium für Umwelt,
Gesundheit und
Verbraucherschutz

Liegenschaftskarte der Verordnung zur Festsetzung des Wasserschutzgebietes für das Wasserwerk Oranienburg-Sachsenhausen

Landkreis Oberhavel

Blatt 10 von 16

- Zone I
 - Zone II
 - Zone III A
 - Zone III B
- nachrichtliche Übernahme aus dem Liegenschaftskataster:
- vermarkter / unvermarkter Grenzpunkt
 - Gemarkungsgrenze
 - Flurgrenze
 - Flurstücksgrenze
 - Nutzungsartengrenze
 - Gebäude

Maßstab: 1 : 2500



Bezugssystem: ETRS89
 Kartengrundlage: Liegenschaftskataster, Stand: 15.01.2008
 Nutzung mit Genehmigung der Landesvermessung und Geobasisinformation Brandenburg, Nr. GB-G 199
 Bearbeitung: MÜGV Referat 53
 Kartografie: LGB, Stand: 18.07.2011